


LOINTAIN

Attention, en cas d'utilisation du rideau rouge, la perche manteau ne doit pas être équipée de projecteurs.

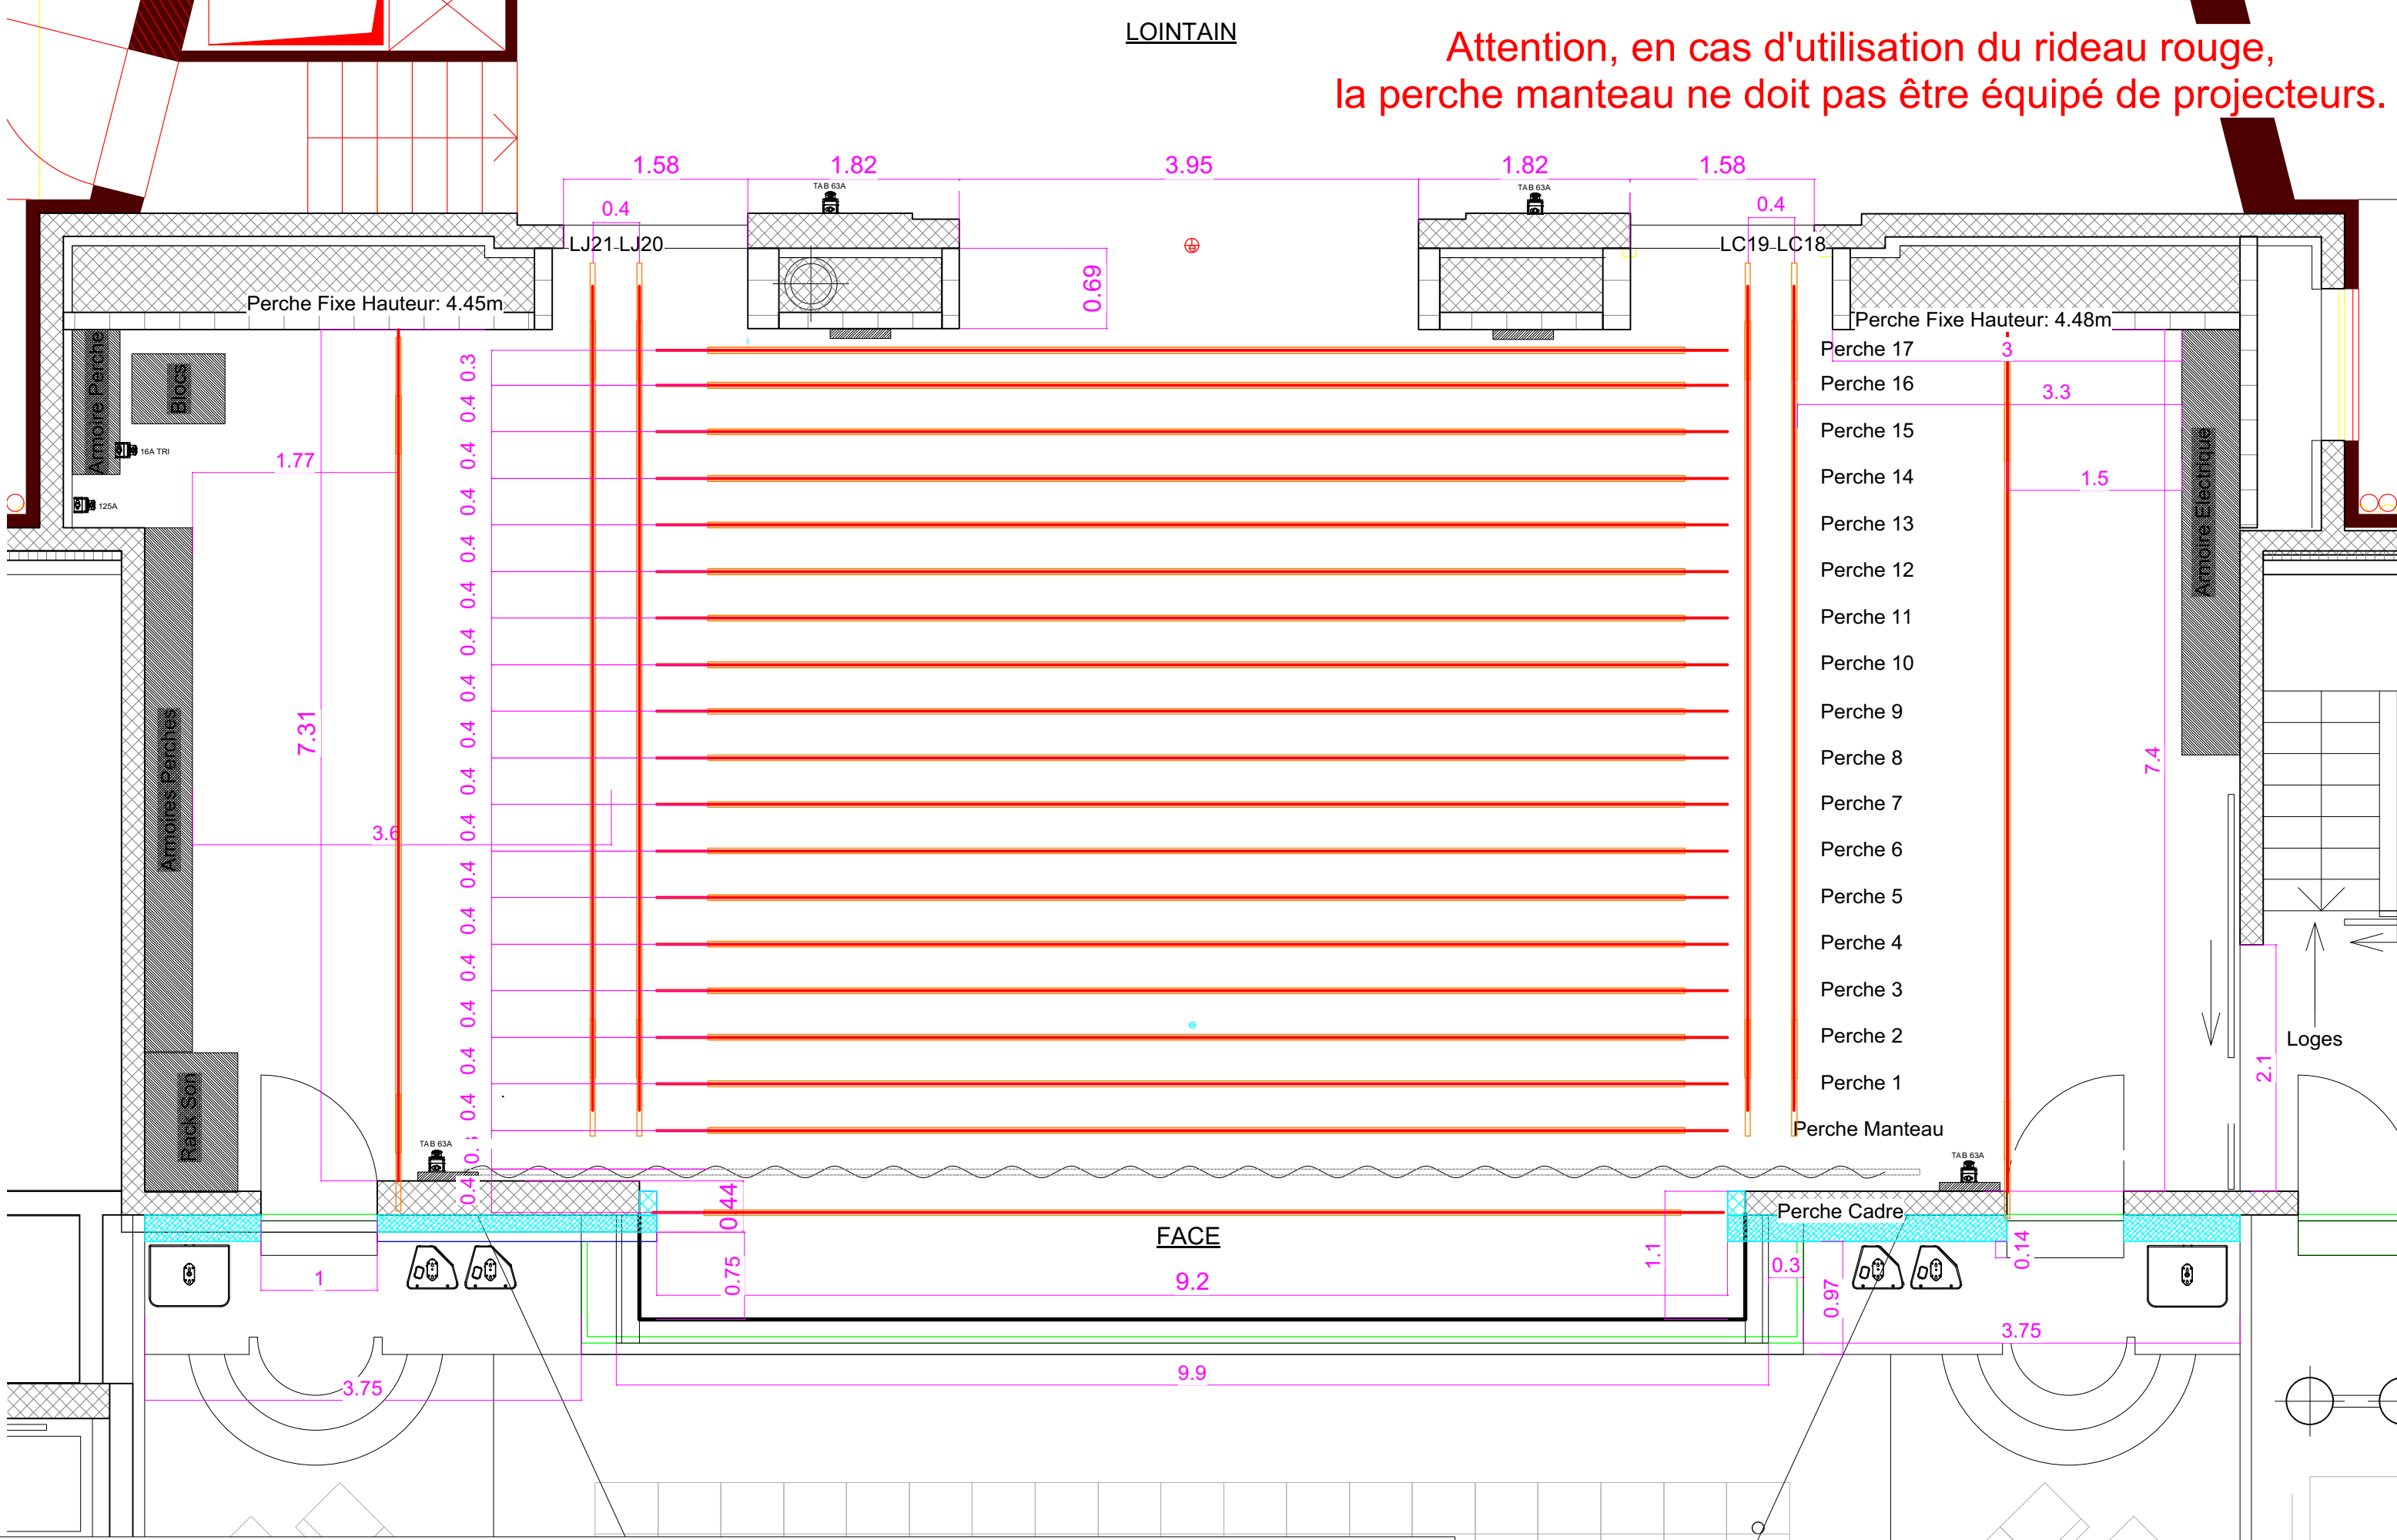


Hauteur des allemandes plafonnées: 6.20 m
 Hauteur des perches plafonnées: 6.25 m

! MAX 250 kg par perche
 MAX 2.7 T sur le gril **!**

Face: 12X WARP 12/30 fixe


Plan avec le son et l'électricité
 Salle de la Prillaz
 Estavayer-Le-Lac

Flash-Sound		
Bryan Mouchet	1:50	17/02/2017

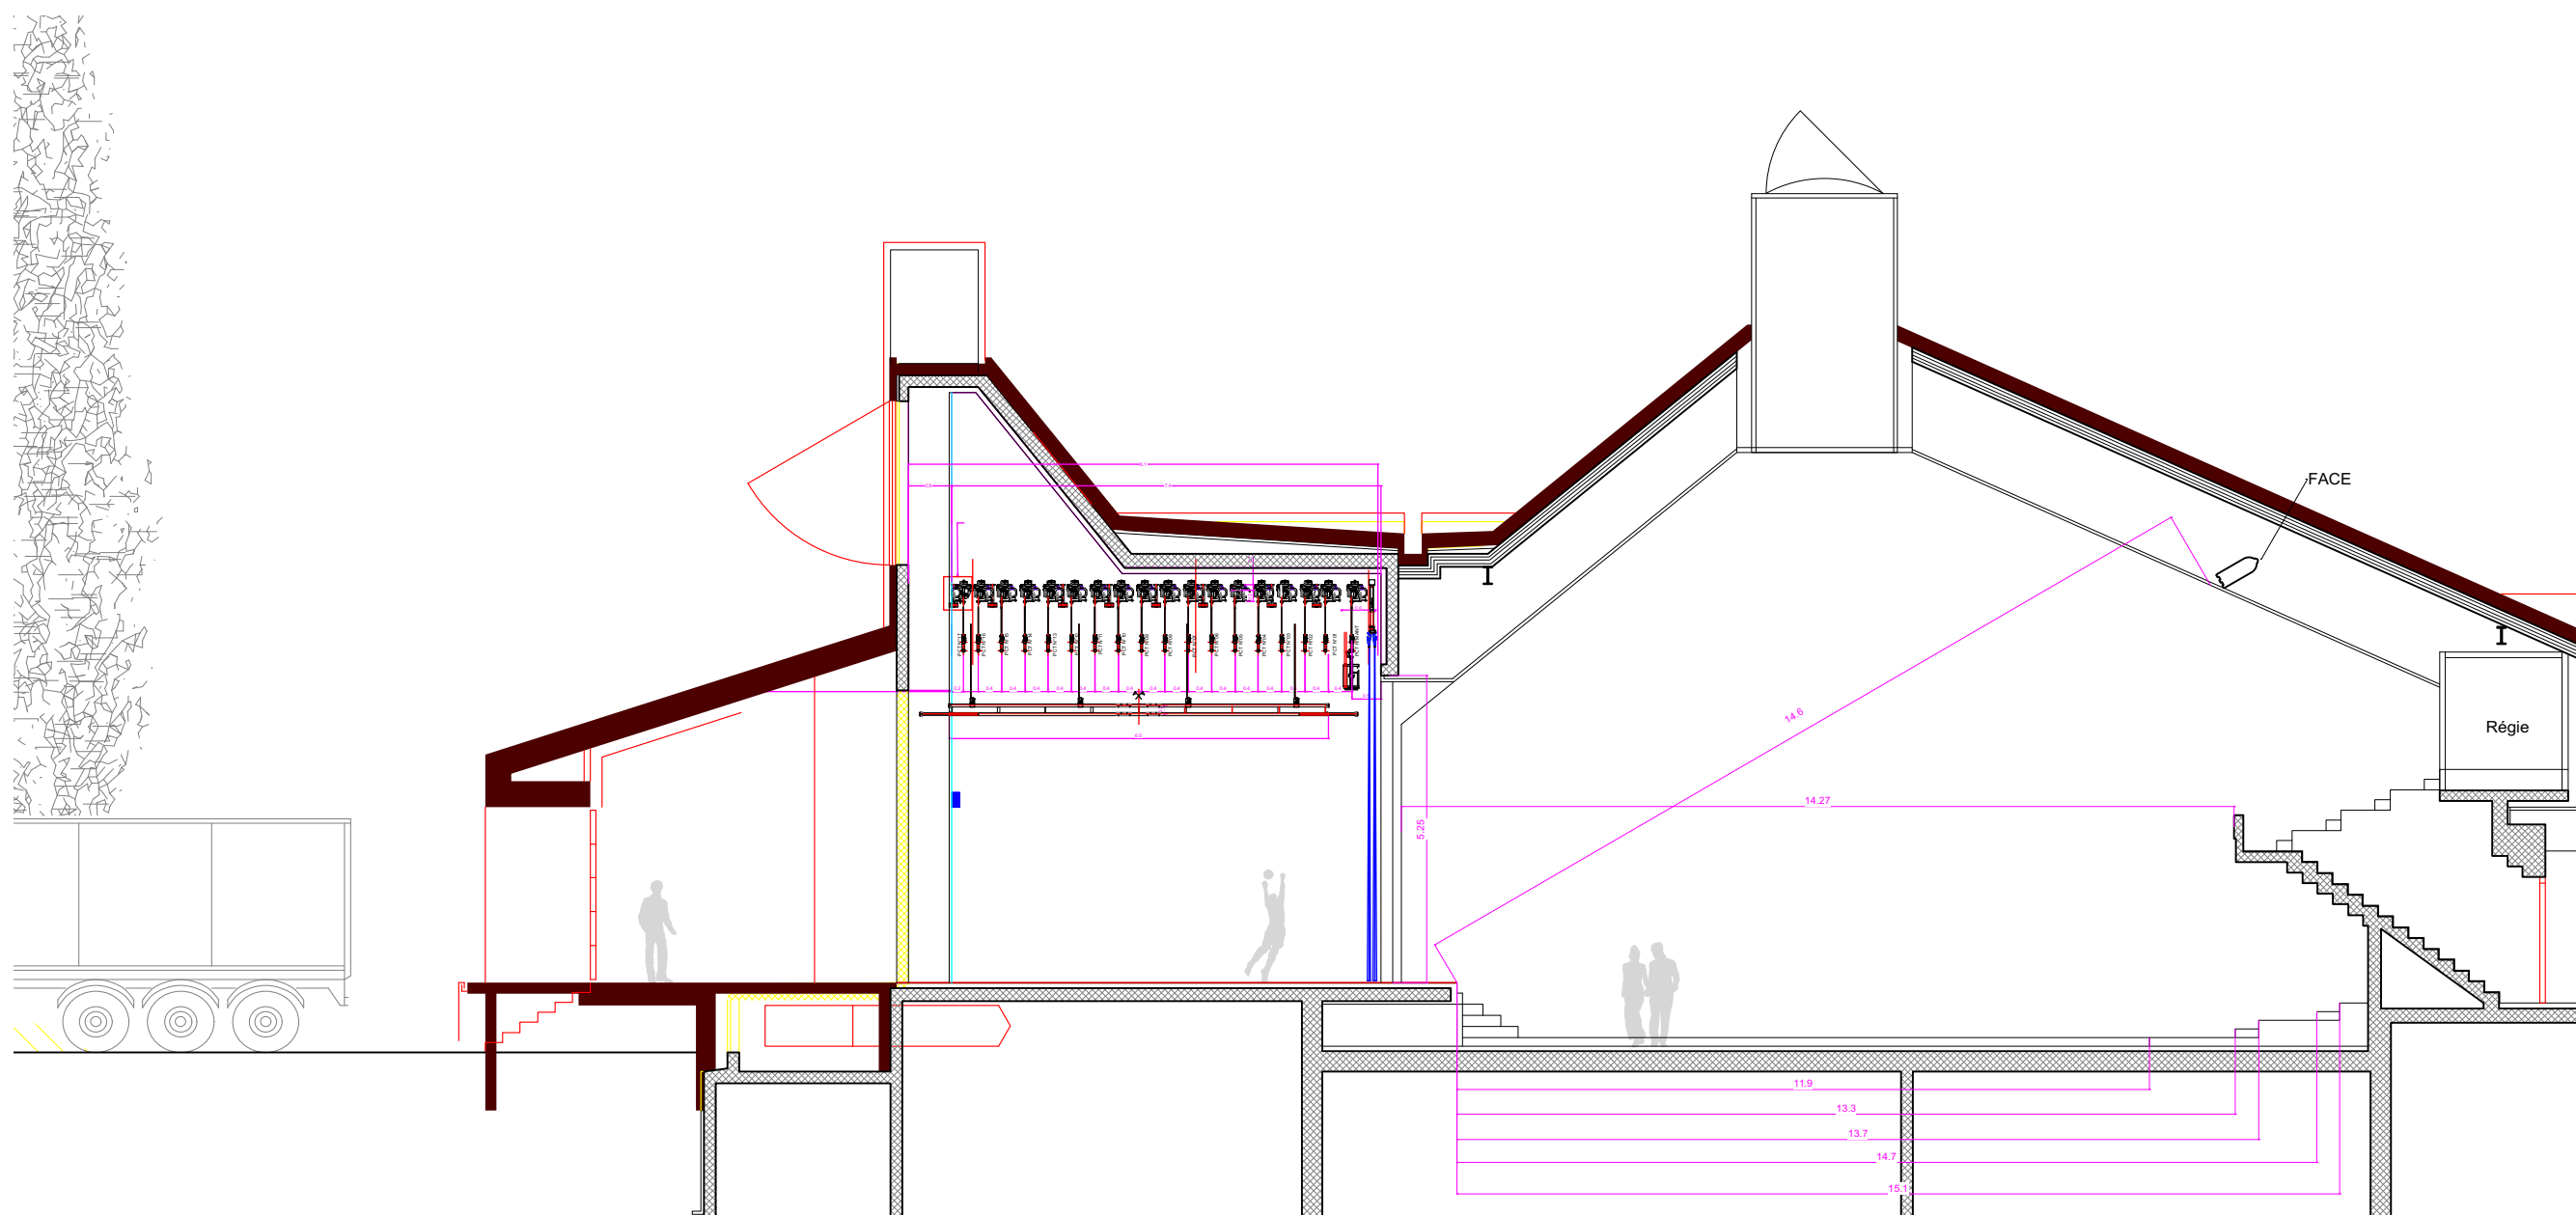

Attention, en cas d'utilisation du rideau rouge,
la perche manteau ne doit pas être équipé de projecteurs.

Coupe Salle de la Prillaz Estavayer-Le-Lac	Flash-Sound Sàrl		
	Bryan Mouchet	1:125	17/02/2017

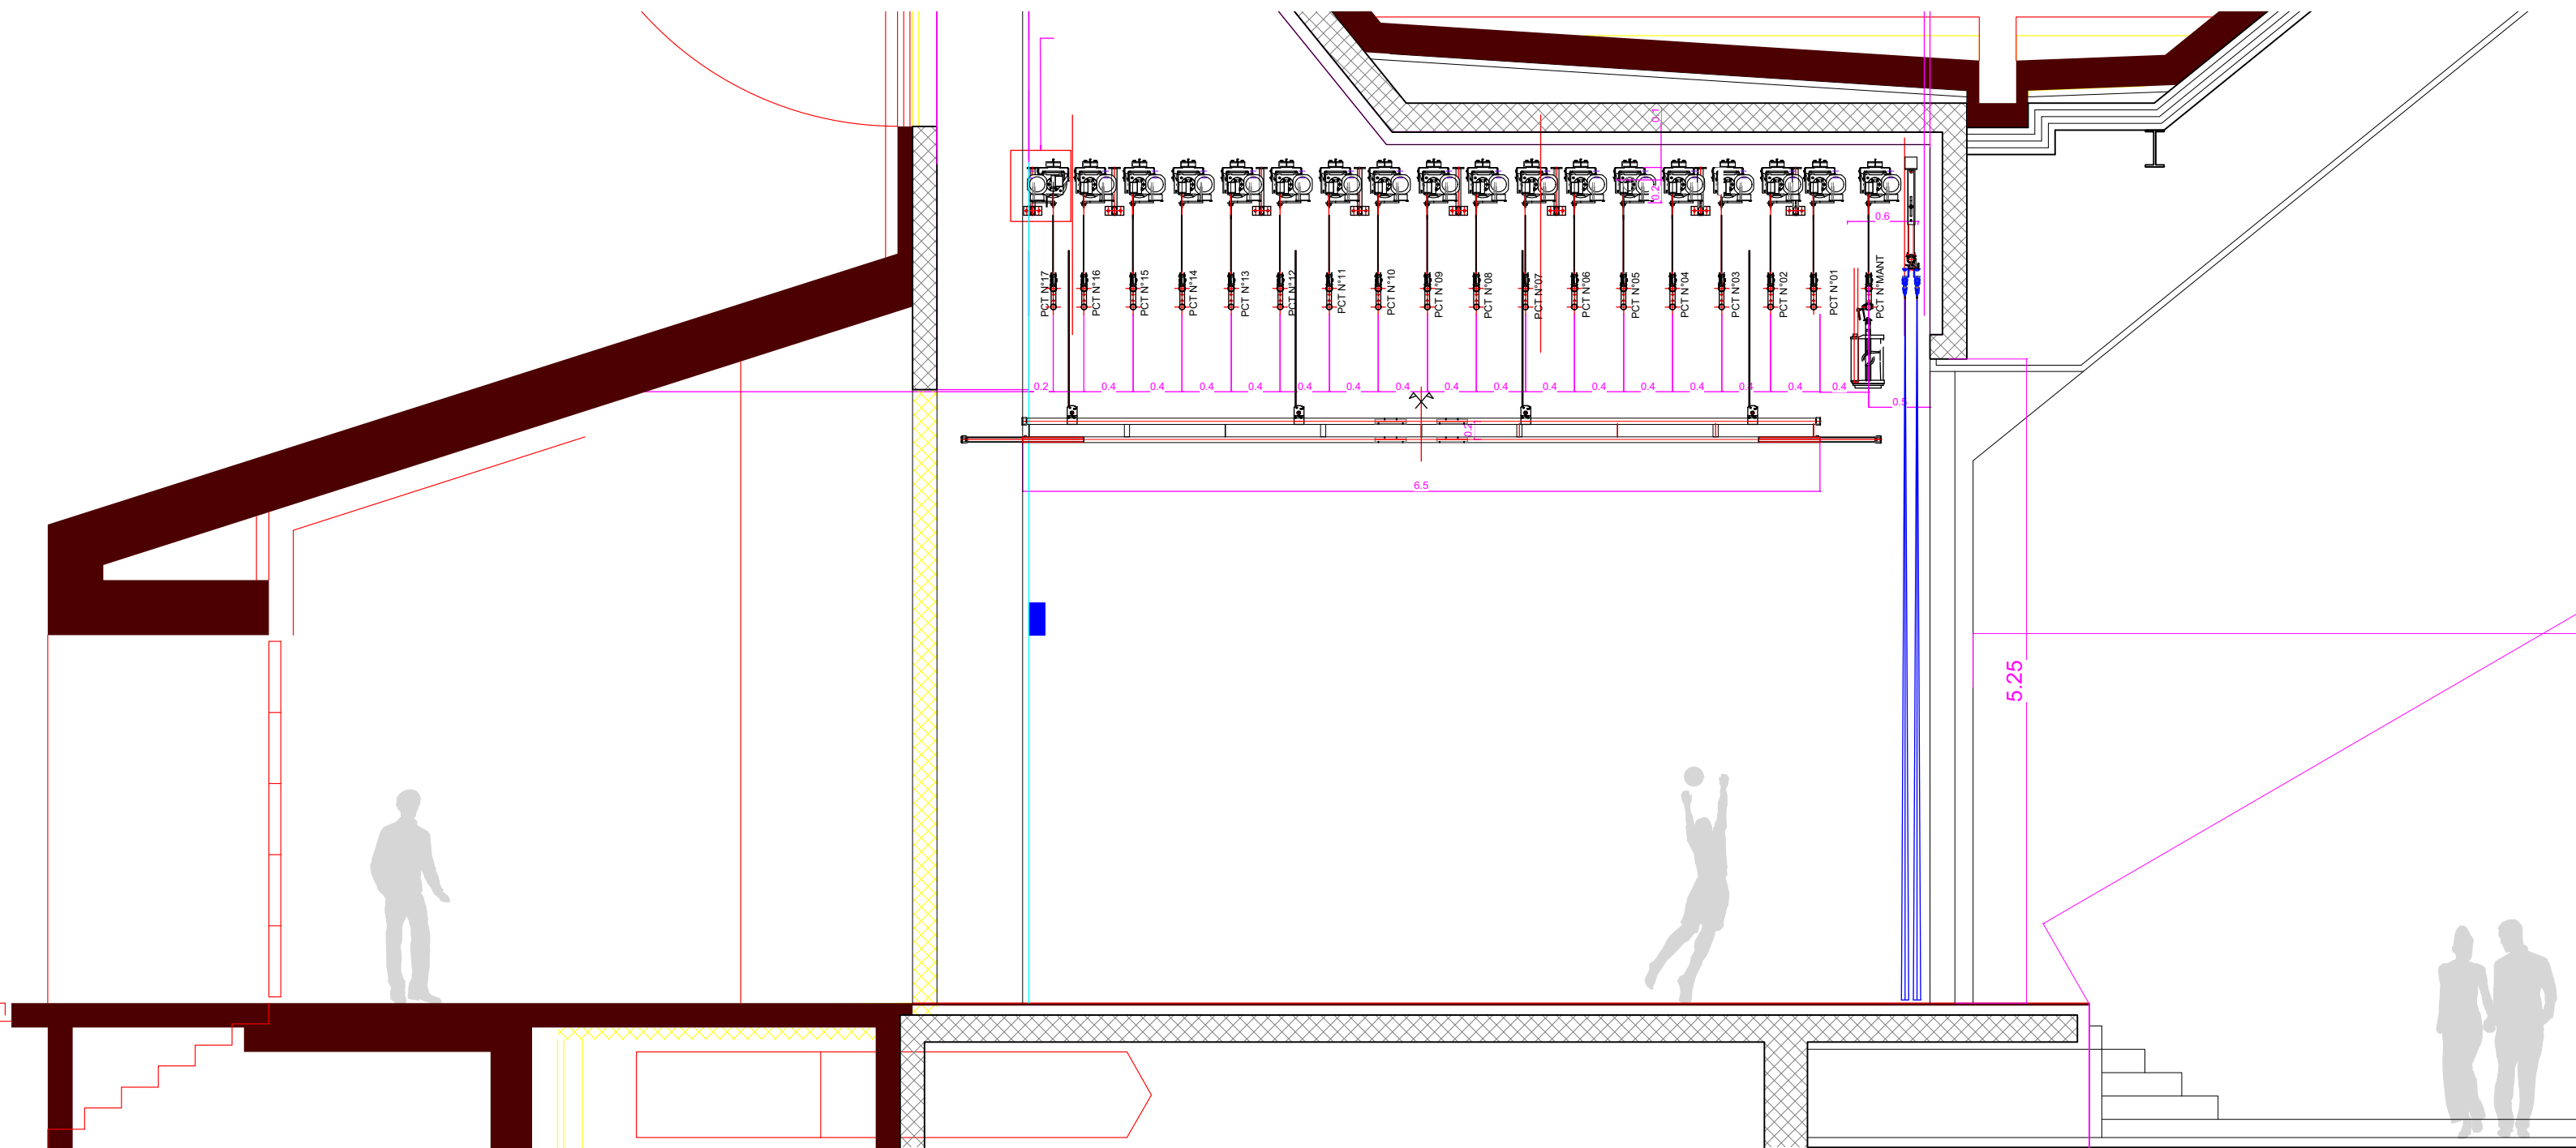

Attention, en cas d'utilisation du rideau rouge,
la perche manteau ne doit pas être équipée de projecteurs.

Coupe de la scène Salle de la Prillaz Estavayer-Le-Lac	Flash-Sound		
	Bryan Mouchet	1:50	17/02/2017